



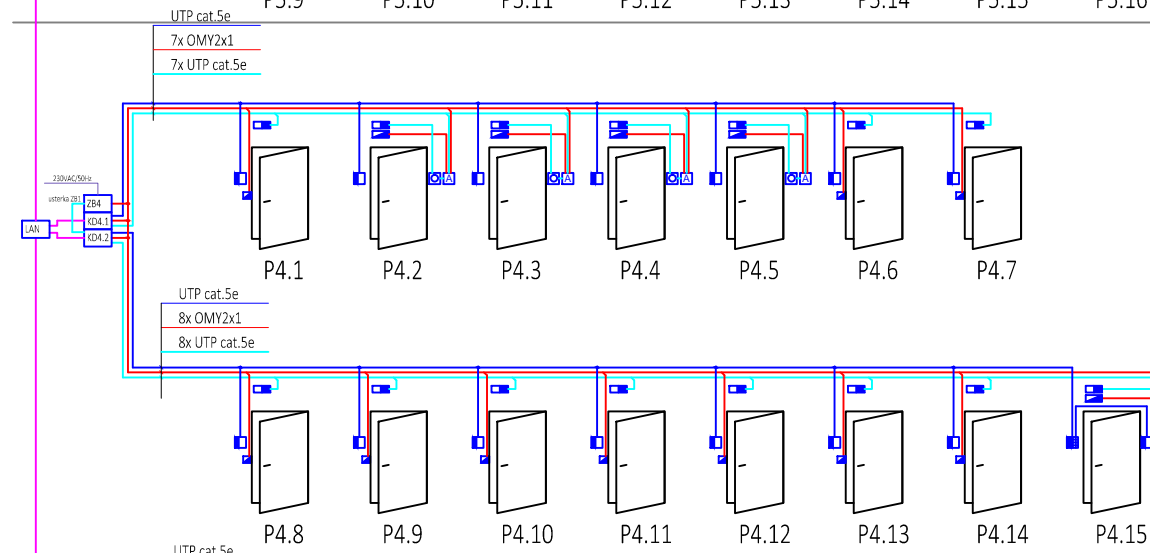


PIĘTRO 2

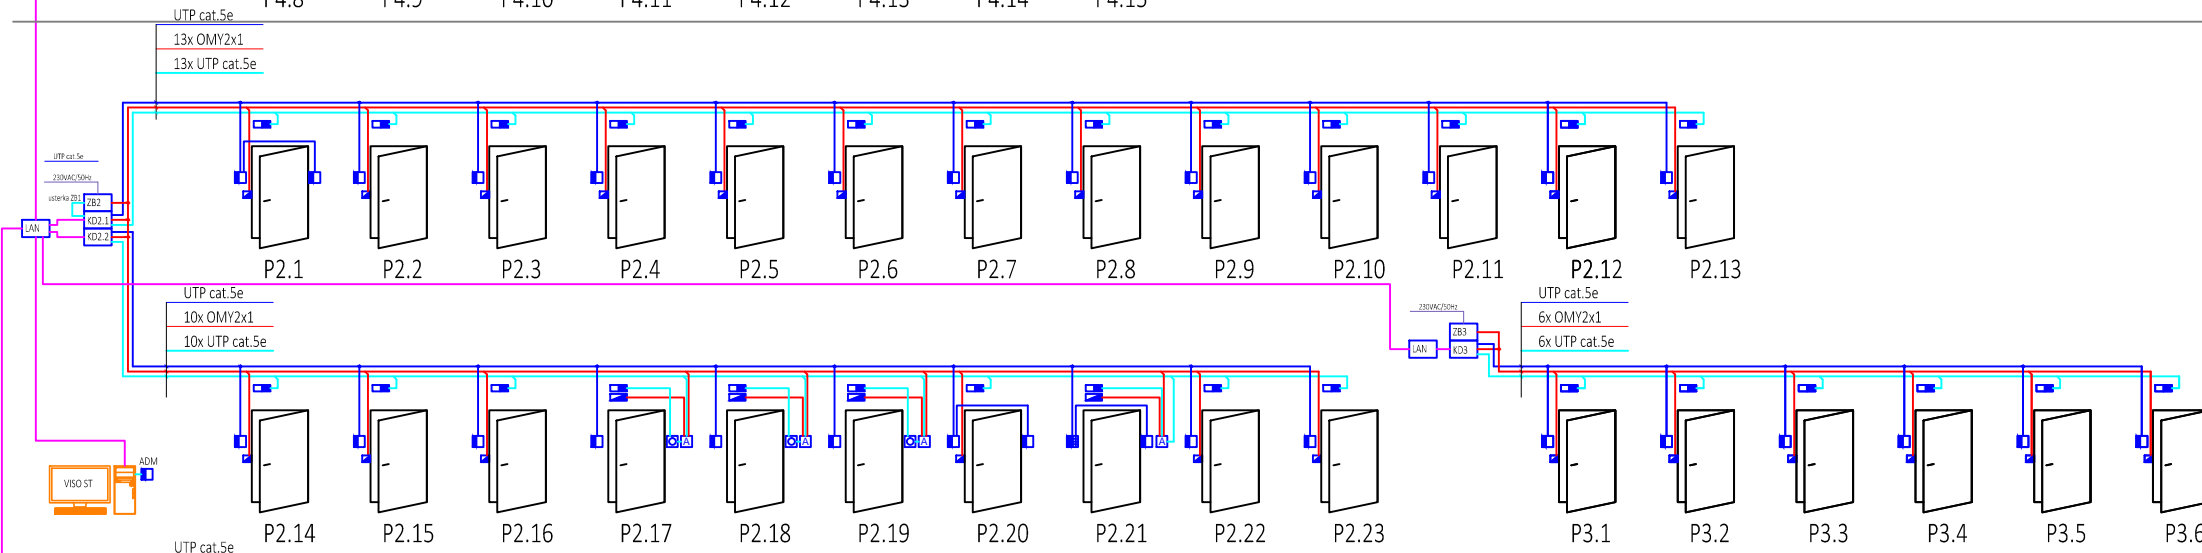

PIĘTRO 1




PARTER

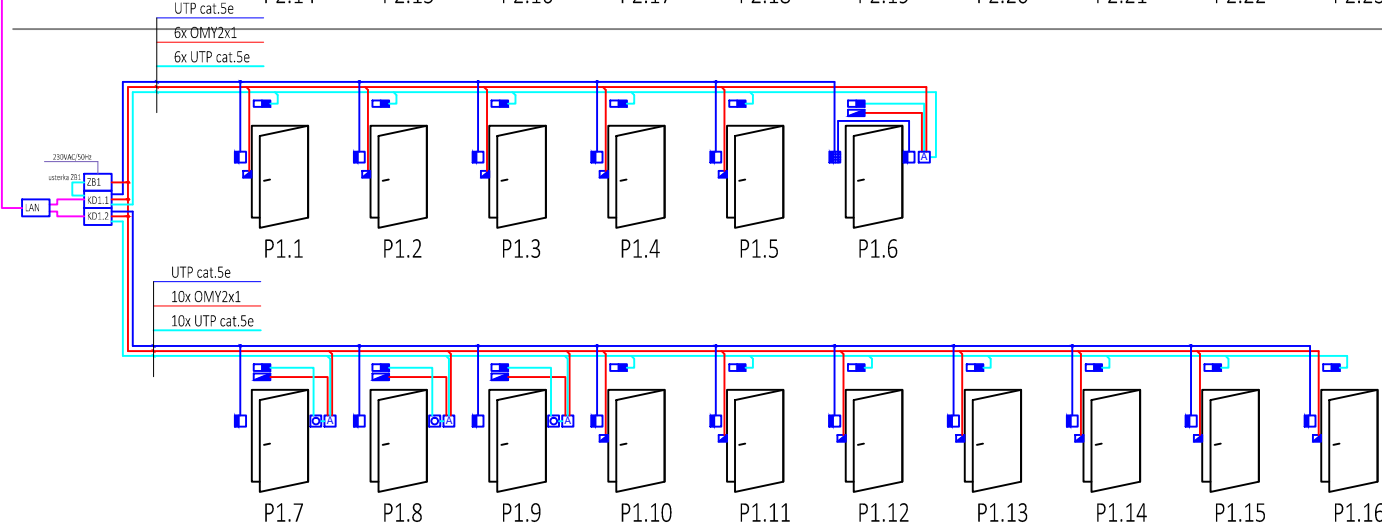

PIWNICA

WIDOK OBUDÓW KONTROLERÓW

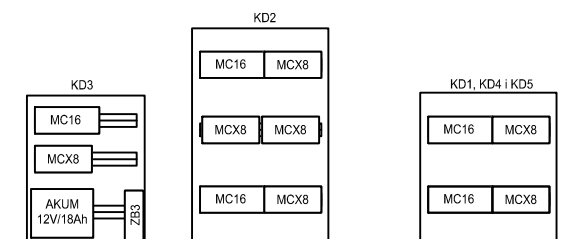

Inwestor: Lubelski Oddział Wojewódzki Narodowego Funduszu Zdrowia, ul. Szkolna 16, 20-124 Lublin		Nazwa rys.			Branża
Zadanie inwestycyjne: Projekt budowlano-wykonawczy systemu kontroli dostępu do pomieszczeń w siedzibach Lubelskiego OW Narodowego Funduszu Zdrowia w Lublinie, Białej Podlaskiej, Zamościu i Chełmie		Schemat systemu kontroli dostępu do pomieszczeń - ul. Szkolna 16 Lublin			E
Obiekt : Lubelski Oddział Wojewódzki Narodowego Funduszu Zdrowia, ul. Szkolna 16, 20-124 Lublin					Faza
					PW
					Podziałka
					1:100
Opracował :	Imię, Nazwisko	Nr upraw.	Podpis	Data	Nr. rysunku
Projektował :	Piotr Mazurek	SA-4 784/P/2006		18.08.2017 r.	1.1
Zatwierdził:	Aleksander Tychmanowicz				
	Jarosław Kosacki				
ARTKOM					
20-207 Lublin, ul. Turystyczna 38 tel. 81 7448197, artkom@artkom.lublin.pl					