
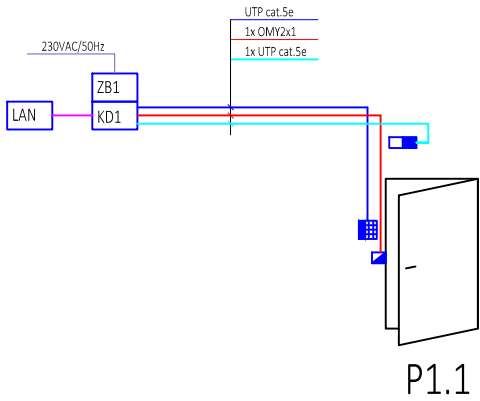
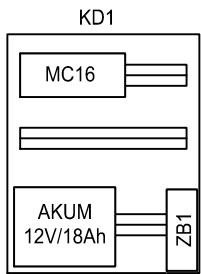


NFZ DELEGATURA ZAMOŚĆ
IV PIETRO

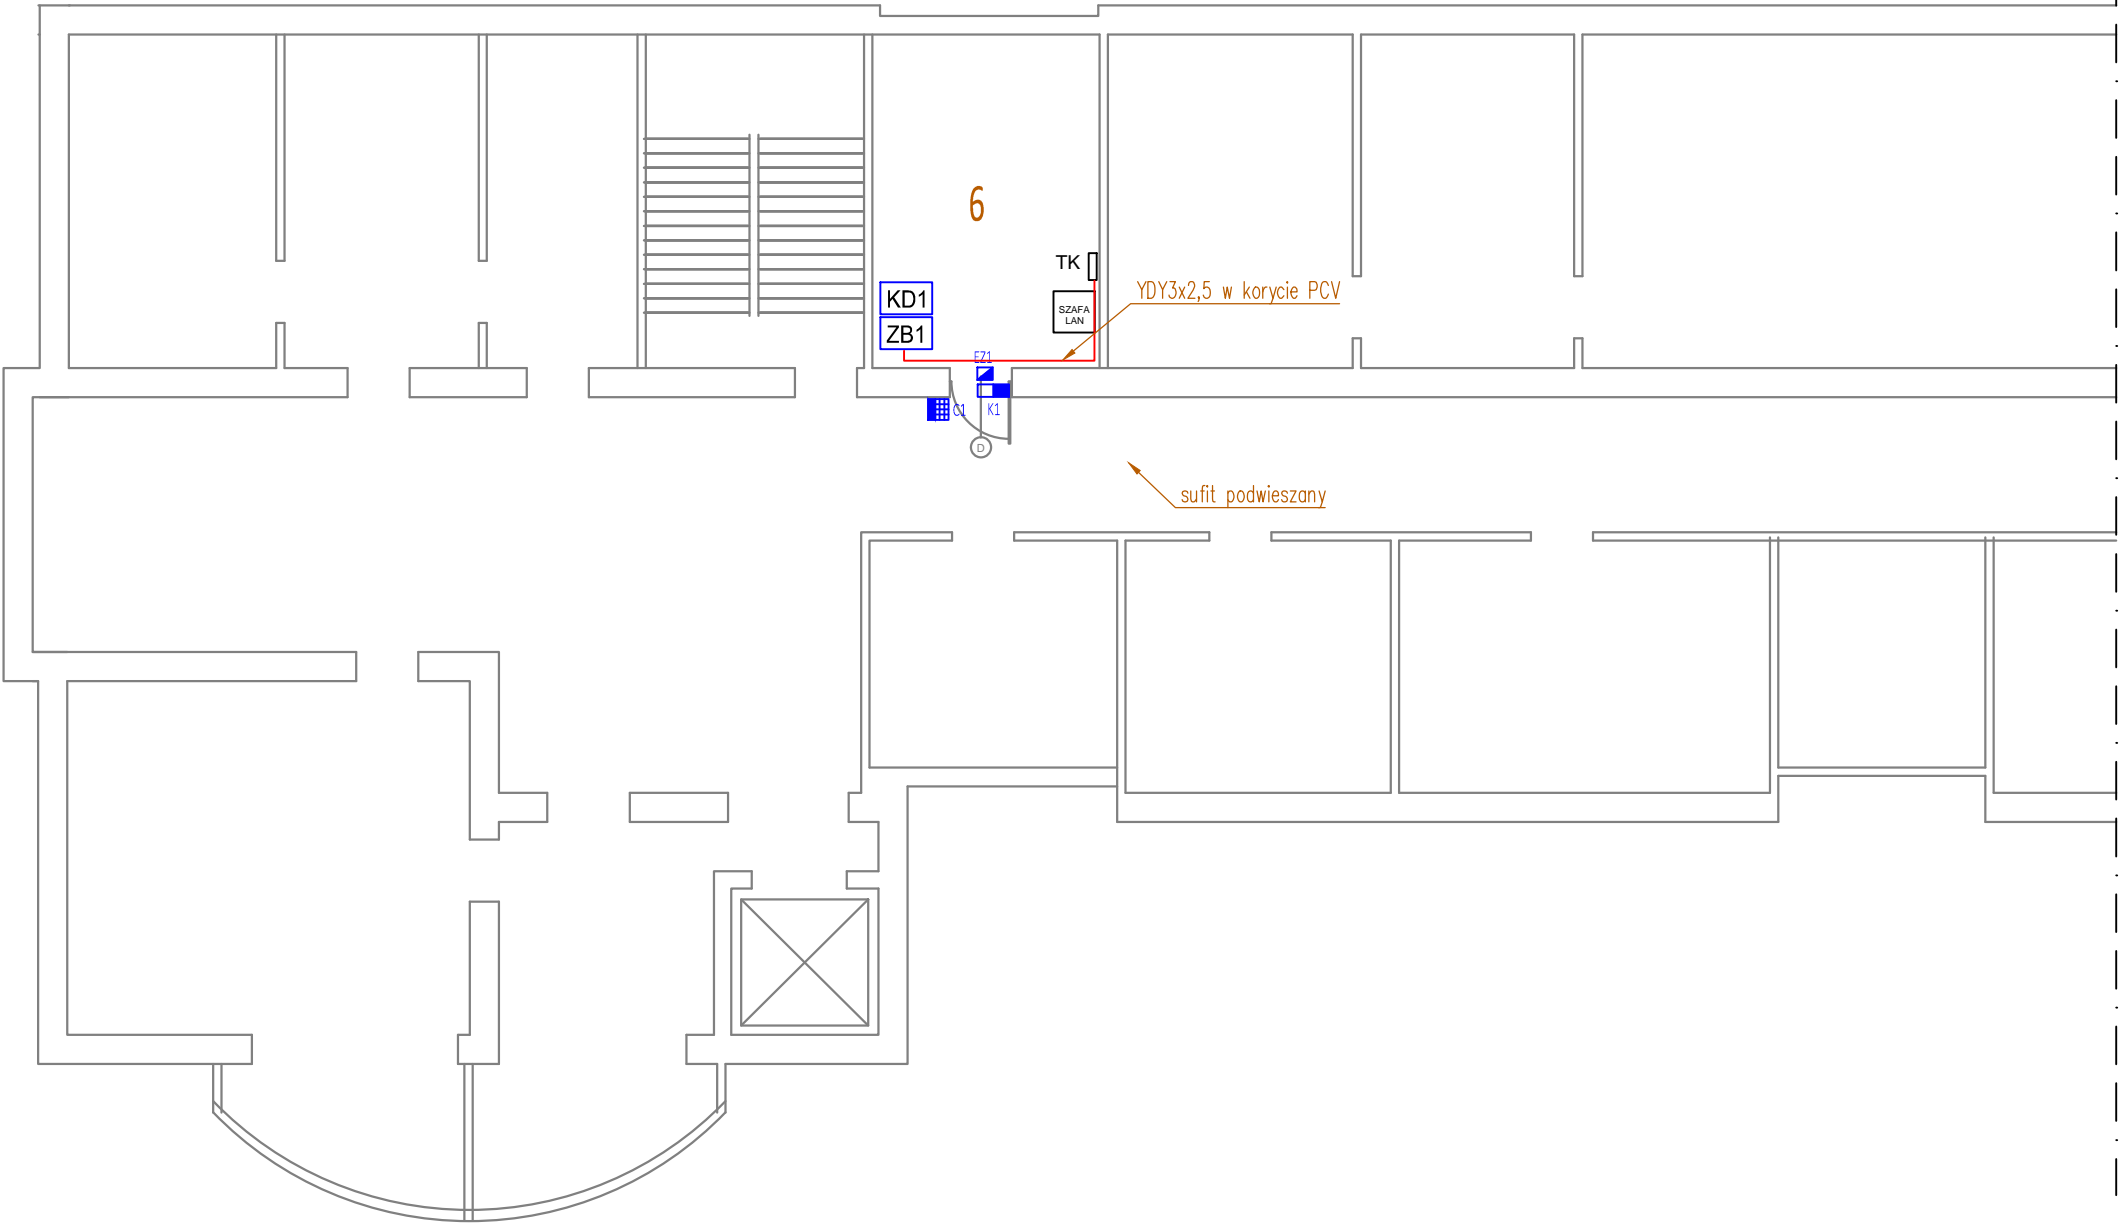

| | | | | | |
|--|--|--|--|-----------|--|
| Inwestor: Lubelski Oddział Wojewódzki Narodowego Funduszu Zdrowia, ul. Szkolna 16, 20-124 Lublin | | Nazwa rys. Rozmieszczenie urządzeń systemu kontroli dostępu do pomieszczeń - plan 4 pietra | | Branża | |
| Zadanie inwestycyjne: Projekt budowlano-wykonawczy systemu kontroli dostępu do pomieszczeń w siedzibach Lubelskiego OW Narodowego Funduszu Zdrowia w Lublinie, Białej Podlaskiej, Zamościu i Chełmie | | | | E | |
| | | | | Faza | |
| | | | | PW | |
| | | | | Podziałka | |
| Obiekt : Lubelski OW NFZ Delegatura w Zamościu, ul. Partyzantów 3, Zamość | | | | 1:100 | |
| | | | | | |
| | | | | | |
| | | </ | | | |

ARTKOM

20-207 Lublin, ul. Turystyczna 38
tel. 81 7448197, artkom@artkom.lublin.pl